

Vermessungsbüro J. Schütze


Öffentlich bestellter Vermessungsingenieur

Häusersteig 33, 09599 Freiberg

Mail: post@vermessung-schuetze.de

Tel. 03731/3844-0

Fax 03731/3844-11

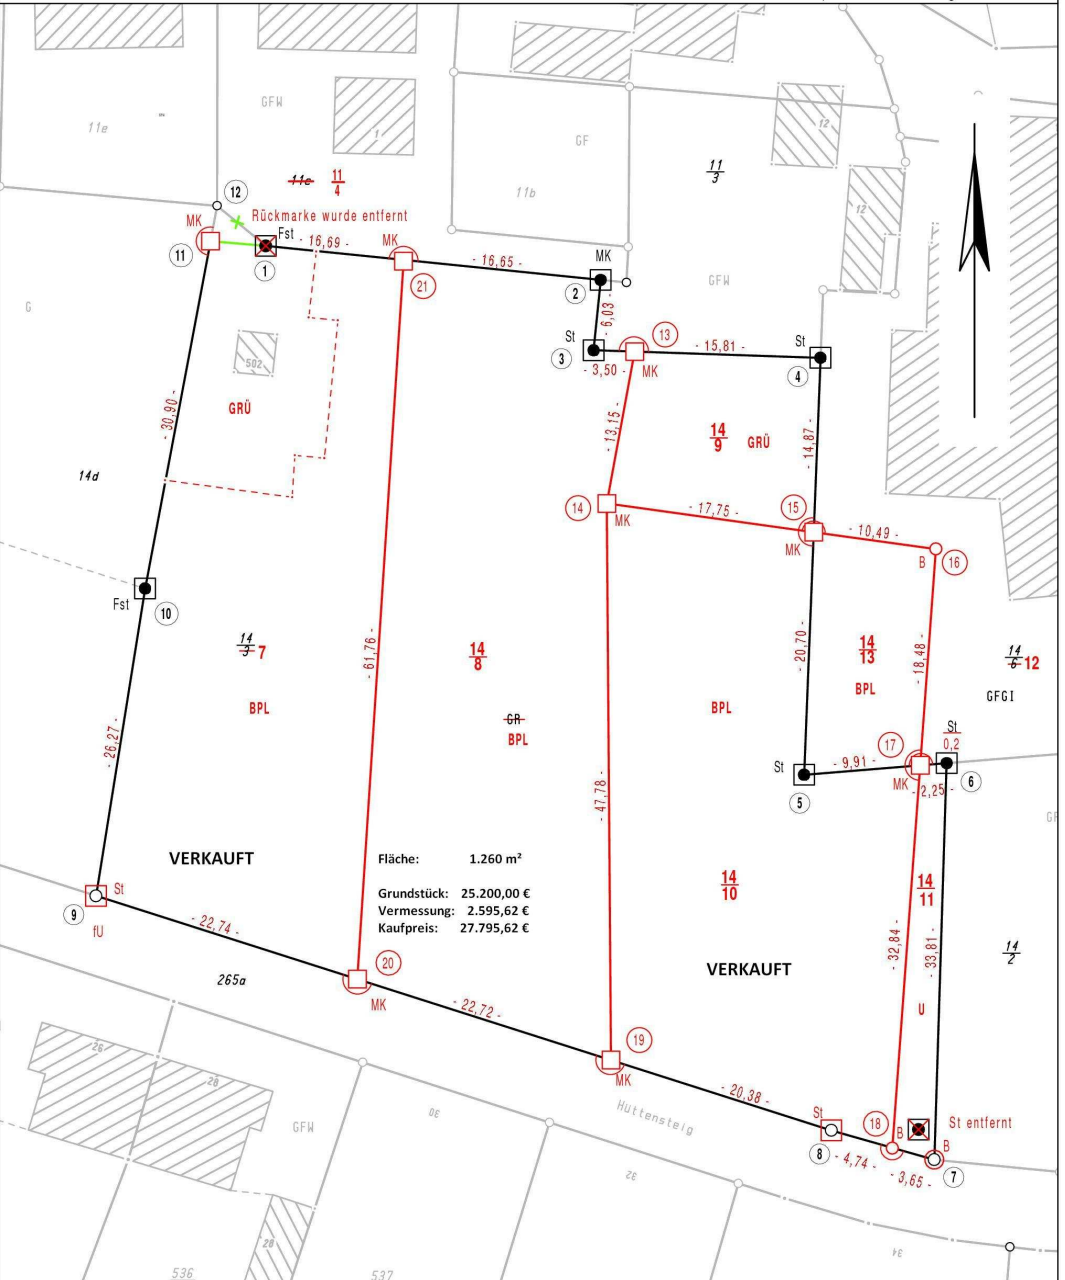

Legende

- | | |
|--|--|
| | |
| | |
| | |
| | |
| | |
| | |
| | |
| | |

Zeichnerische Darstellung über durchgeführte Vermessungs- und Abmarkungsarbeiten

Gemeinde: Hilbersdorf
Gemarkung: Hilbersdorf

Bearbeitet: Fiedler
Gezeichnet: Fiedler

Maßstab: 1 : 500

Datum: 04.11.2009

Die im Plan dargestellten neuen Grenzen wurden noch nicht durch das zuständige Vermessungsamt in das Liegenschaftskataster übernommen.